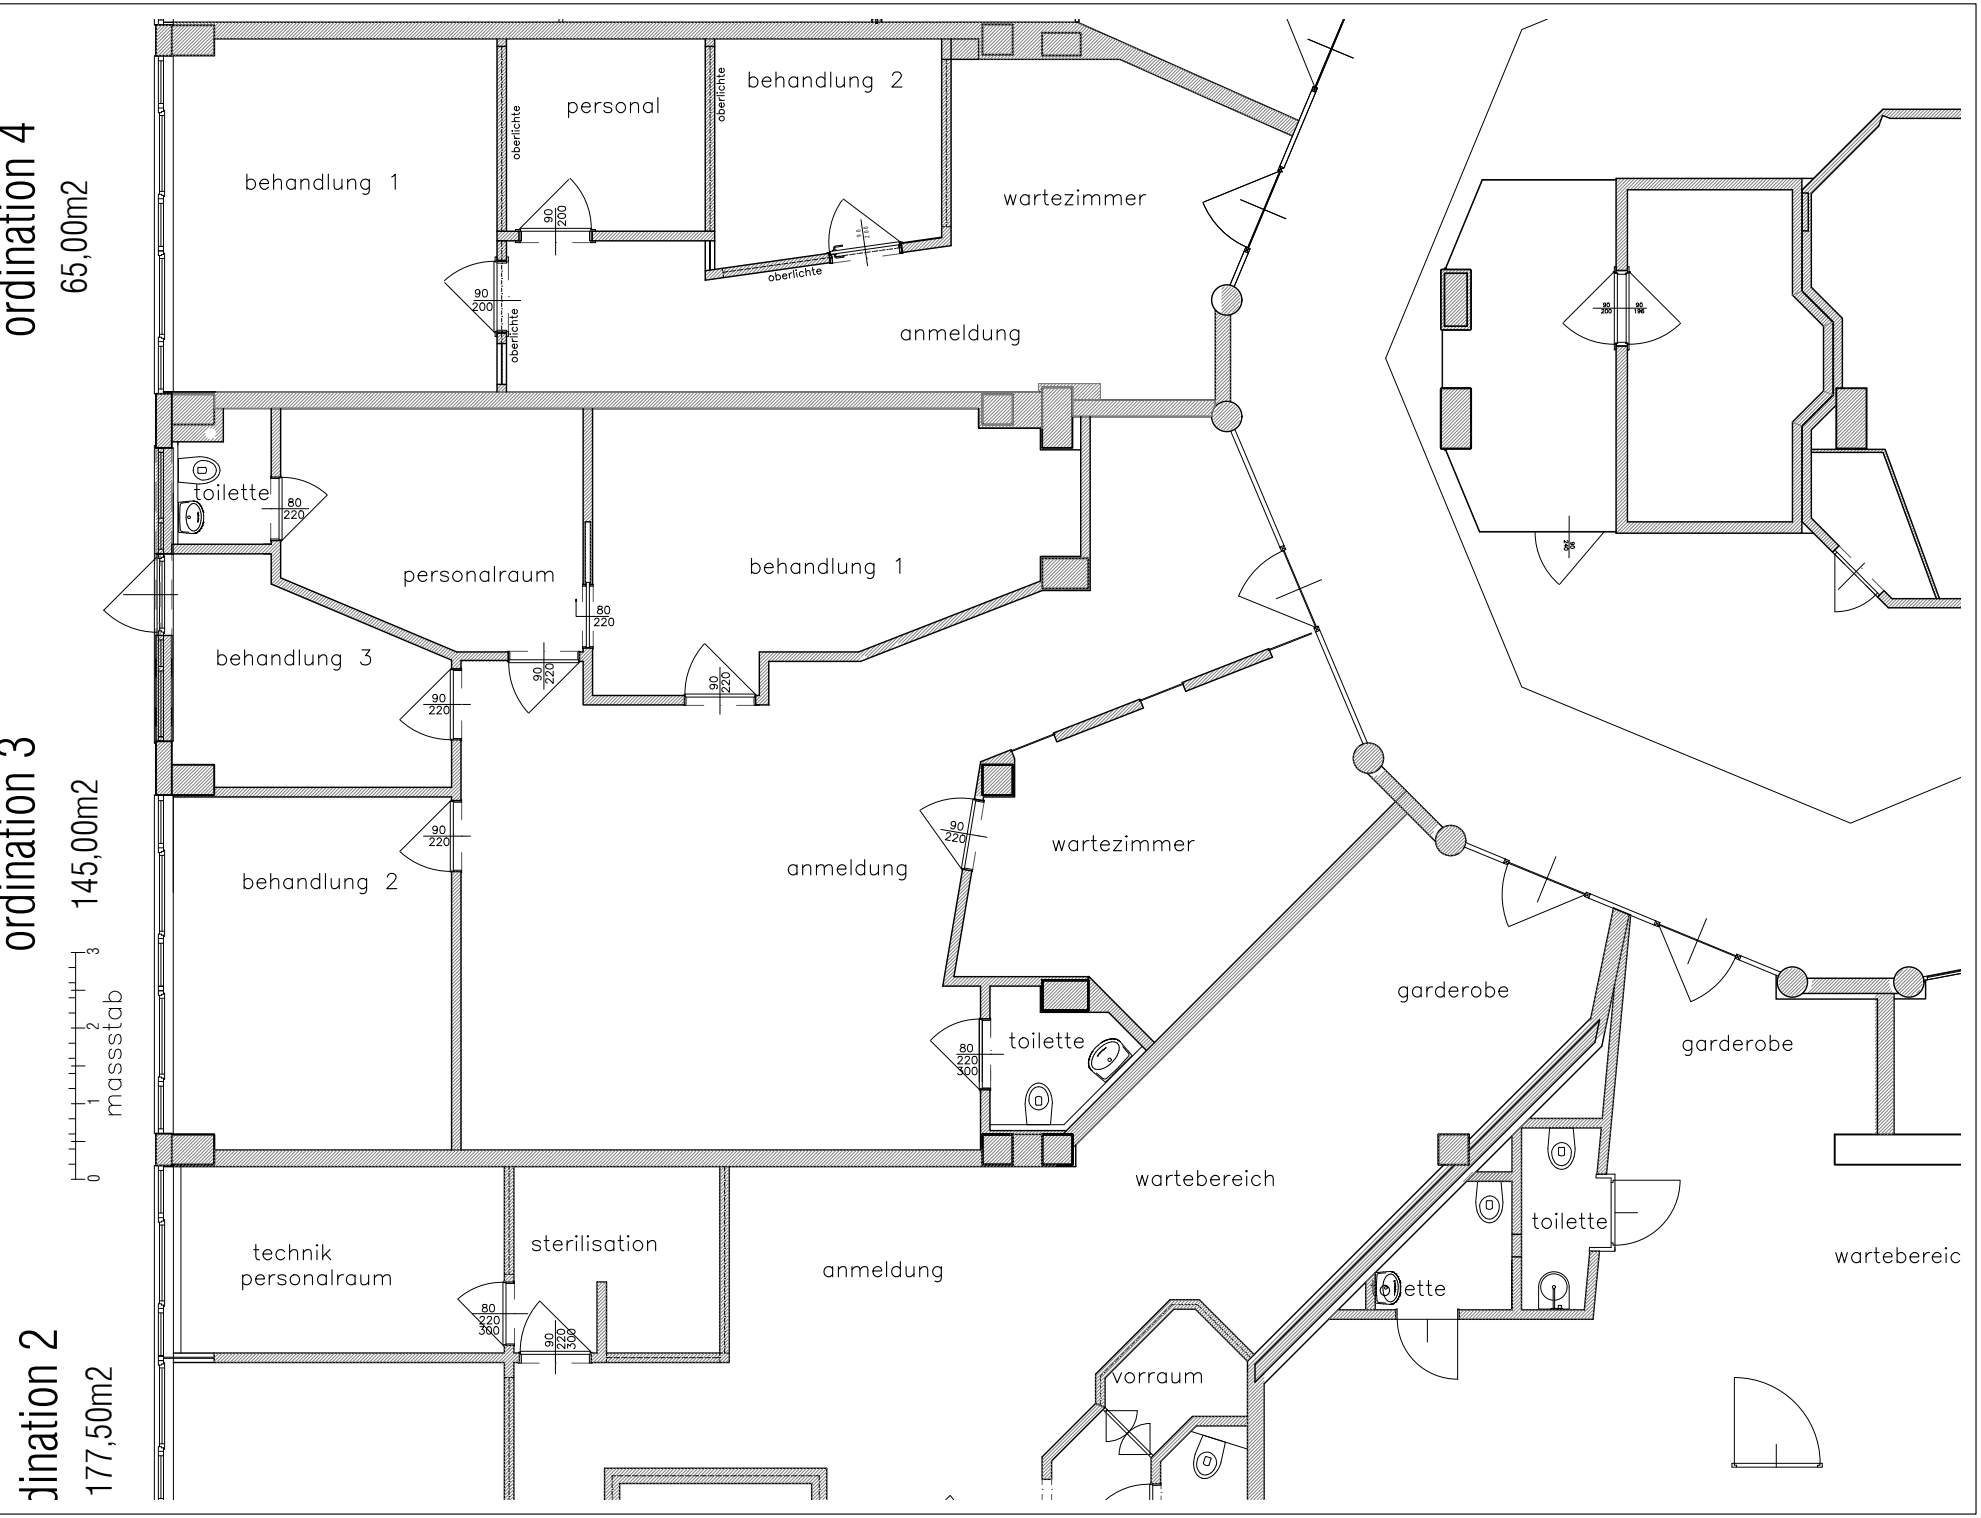

EDMUND EDLINGER
PLANUNGSBÜRO
BAUMANAGEMENT
RAUMENERGETHIK
RADIÄSTHESIE
A-4810 GMUNDEN
LINZERSTRASSE 117a7
T. 0664-338 76 26
F. 07612-20 450
ee@e-edlinger.at
www.e-edlinger.at

gesundheitszentrum schöndorf

mag. v i g l kg
4840 vöcklabruck

GEZEICHNET: e.edlinger
ZEICHNUNG NR : 19-405-01
AM: 3. januar 2019
MASSTAB: 1:100
grundriss ordi 3 bestand

DIESE ZEICHNUNG IST UNSER GEISTIGES EIGENTUM. JEDE VERVIELFÄLTIGUNG, VERWENDUNG ODER WEITERGABE AN DRITTE PERSONEN WIRD STRAFRECHTLICH VERFOLGT.